



PREFEITURA MUNICIPAL DE TIMON
Gabinete do Prefeito
Secretaria Municipal de Governo

LEI MUNICIPAL Nº 2026, DE 24 DE MAIO DE 2016.

**DISPÕE SOBRE NOVA DELIMITAÇÃO
DO PERÍMETRO URBANO DA CIDADE
DE TIMON-MA.**

O PREFEITO MUNICIPAL DE TIMON, ESTADO DO MARANHÃO:

Faço saber que a Câmara Municipal de Timon aprovou e eu em cumprimento ao disposto no Art. 70, inciso III, da Lei Orgânica do Município sanciono e promulgo a seguinte Lei:

Art. 1º. O perímetro urbano da cidade de Timon-MA passa a ter uma área total de **11.379,3087ha** e perímetro **49.255,63m**, com a seguinte nova delimitação: "Inicia-se no marco denominado **M01**, georreferenciado no Sistema Geodésico Brasileiro, DATUM - SIRGAS 2000, MC-45, coordenadas Plano Retangulares Relativas, Sistema UTM: **N=9.428.218,542m** e **E=743.442,916m**, com azimute de 260°15'21" por uma distância de 3.369,63m, até o ponto **M02**, de coordenadas **N 9.427.648,228m** e **E 740.121,903m**, com azimute de 265°32'60" por uma distância de 1.791,82m, até o ponto **M03**, de coordenadas **N 9.427.509,202m** e **E 738.335,486m**, com azimute de 342°35'08" por uma distância de 1.632,18m, até o ponto **M04**, de coordenadas **N 9.429.066,568m** e **E 737.847,006m**, com azimute de 347°58'01" por uma distância de 792,02m, até o ponto **M05**, de coordenadas **N 9.429.841,185m** e **E 737.681,887m**, com azimute de 329°35'23" por uma distância de 616,08m, até o ponto **M06**, de coordenadas **N 9.430.372,509m** e **E 737.370,034m**, com azimute de 253°27'50" por uma distância de 551,78m, até o ponto **M07**, de coordenadas **N 9.430.215,462m** e **E 736.841,078m**, com azimute de 346°18'03" por uma distância de 1.296,59m, até o ponto **M08**, de coordenadas **N 9.431.475,169m** e **E 736.534,011m**, com azimute de 282°03'30" por uma distância de 1.682,25m, até o ponto **M09**, de coordenadas **N 9.431.826,604m** e **E 734.888,875m**, com azimute de 309°07'43" por uma distância de 200,69m, até o ponto **M10**, de coordenadas **N 9.431.953,252m** e **E 734.733,193m**, com azimute de 281°28'38" por uma distância de 1.249,93m, até o ponto **M11**, de coordenadas **N 9.432.201,959m** e **E 733.508,252m**, com azimute de 12°12'59" por uma distância de 1.361,91m, até o ponto **M12**, de coordenadas **N 9.433.533,026m** e **E 733.796,435m**, com azimute de 299°46'14" por uma distância de 704,76m, até o ponto **M13**, de coordenadas **N 9.433.882,957m** e **E 733.184,691m**, com azimute de 359°55'34" por uma distância de 2.379,19m, até o ponto **M14**, de coordenadas **N 9.436.262,142m** e **E 733.181,626m**, com azimute de 292°27'05" por uma distância de 3.464,45m, até o ponto **M15**, de coordenadas **N 9.437.585,220m** e **E 729.979,766m** por uma distancia de 4.157,43m, até o ponto **M16**, de coordenadas **N 9.441.467,328m** e **E 731.467,548m**, com azimute de 80°03'17" por uma distância de 3.452,42m, até o ponto **M17**, de coordenadas **N 9.442.063,586m** e **E 734.868,092m**, com

Praça São José, S/N – Centro – Timon/MA – CEP: 65.636-160

www.timon.ma.gov.br



PREFEITURA MUNICIPAL DE TIMON
Gabinete do Prefeito
Secretaria Municipal de Governo

azimute de 72°14'46" por uma distância de 4.207,72m, até o ponto **M18**, de coordenadas **N 9.443.346,639m** e **E 738.875,416m**, com azimute de 163°11'59" por uma distância de 16.344,75m **acompanhando a margem do RIO PARNAIBA**, até o ponto **M01**, onde teve início essa descrição."

Art. 2º. Constitui parte integrante desta Lei, Memorial Descritivo e a planta do perímetro urbano da cidade de Timon-MA, respectivamente na Escala 1:25000.

Art. 3º. Esta Lei entra em vigor na data de sua publicação.


Art. 4º. Revogam-se as disposições em contrário, especialmente a Lei Municipal nº 1672, de 16 de dezembro de 2010.

Timon-MA, 24 de Maio de 2016; 125º da Emancipação Político-Administrativa do Município.


Luciano Ferreira de Sousa
Prefeito Municipal

Publicado no Diário Oficial Eletrônico do Município, de acordo com art. 90 da Lei Orgânica do Município (LOM), c/c art. 5º da Lei Municipal nº 1821/2012 e art. 1º, inciso XIII, da Lei Municipal nº. 1383/2006.

João Batista Lima Pontes
Secretário Municipal de Governo
Portaria nº 0554/2014-GP

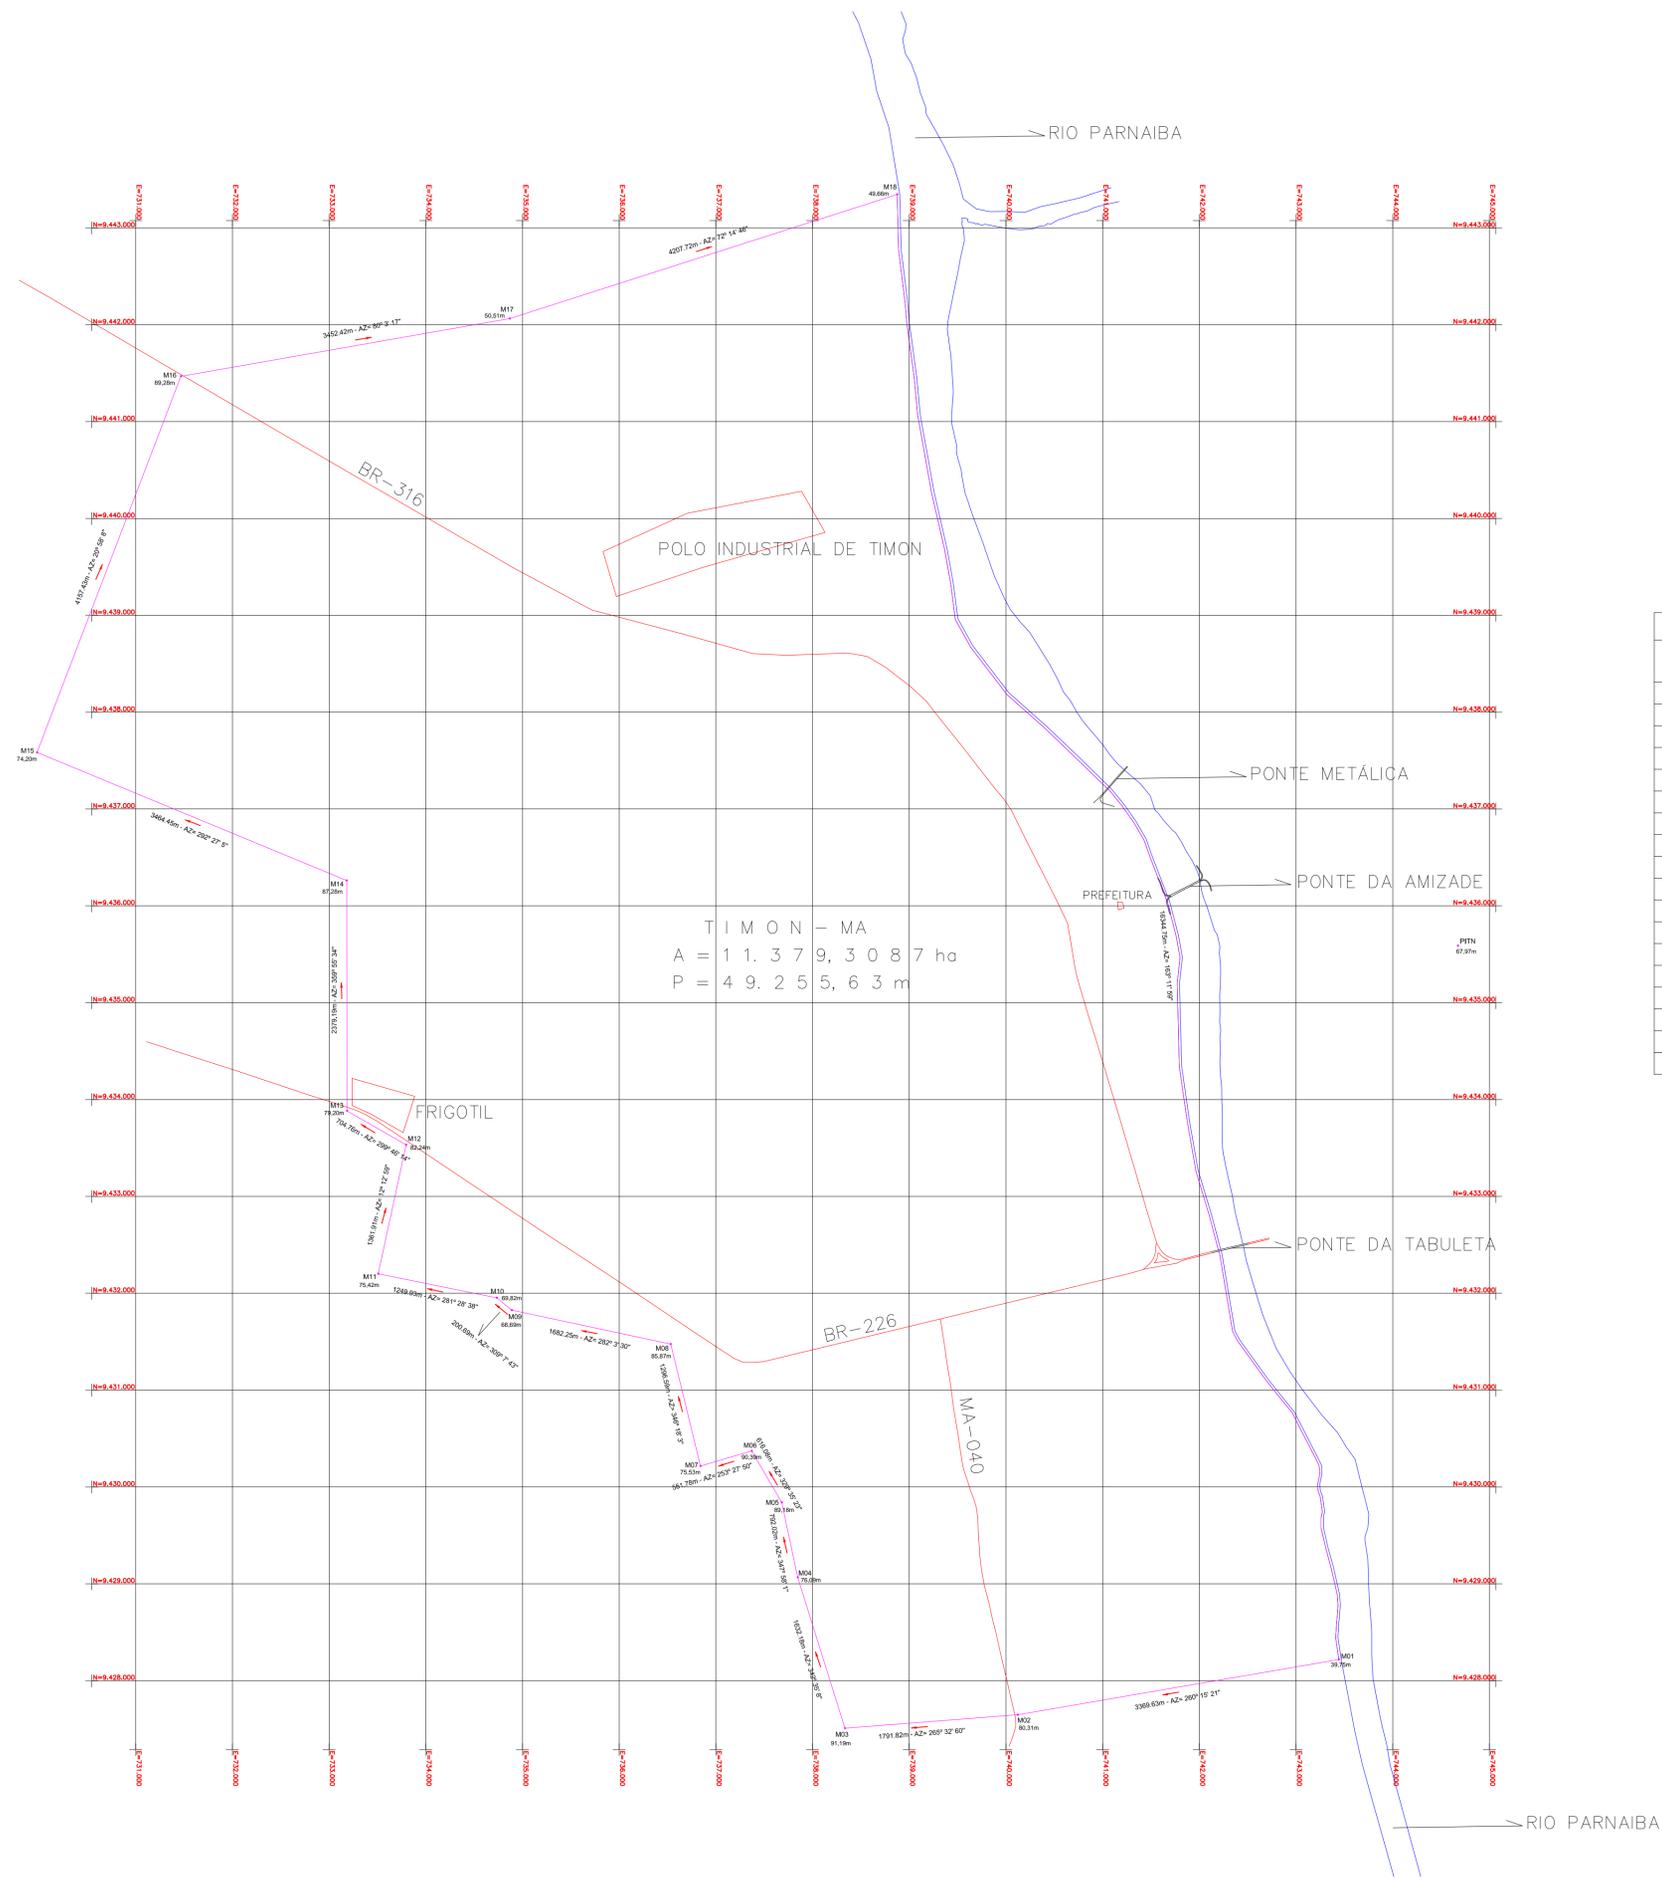

DADOS DOS PONTOS				
PONTOS	AZIMUTE	DISTANCIA	COORDENADAS UTM (N)	COORDENADAS UTM (E)
M1-M2	260°15'21"	3.369,63 m	9.428.218,542	743.442,916
M2-M3	265°32'60"	1.791,82 m	9.427.648,228	740.121,903
M3-M4	342°35'08"	1.632,18 m	9.427.509,202	738.335,486
M4-M5	347°58'01"	792,02 m	9.429.066,568	737.847,006
M5-M6	329°35'23"	616,08 m	9.429.841,185	737.681,887
M6-M7	253°27'50"	551,78 m	9.430.372,509	737.370,034
M7-M8	346°18'03"	1.296,59 m	9.430.215,462	736.841,078
M8-M9	282°03'30"	1.682,25 m	9.431.475,169	736.534,011
M9-M10	309°07'43"	200,69 m	9.431.826,604	734.888,875
M10-M11	281°28'38"	1.249,93 m	9.431.953,252	734.733,193
M11-M12	12°12'59"	1.361,91 m	9.432.201,959	733.508,252
M12-M13	299°46'14"	704,76 m	9.433.533,026	733.796,435
M13-M14	359°55'34"	2.379,19 m	9.433.882,957	733.184,691
M14-M15	292°27'05"	3.464,45 m	9.436.262,142	733.181,626
M15-M16	20°58'08"	4.157,43 m	9.437.585,220	729.979,766
M16-M17	80°03'17"	3.452,42 m	9.441.467,328	731.467,548
M17-M18	72°14'46"	4.207,72 m	9.442.063,586	734.868,092
M18-M01	163°11'59"	16.344,75 m	9.443.346,639	738.875,416

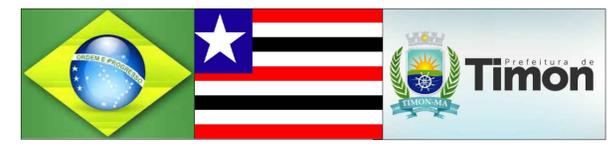

PREFEITURA MUNICIPAL DE TIMON-MA

DESCRICAÇÃO: DEMARCAÇÃO DO PERIMETRO URBANO DE TIMON- MA (GEORREFERENCIADO)
ÁREA = 11.379,3087 ha **PERÍMETRO = 49.255,63m**

LOCAL: TIMON - MA

ENG° RESP.: FRANCISCO ALBINO DE S. FILHO **PROP.:** PREFEITURA MUNICIPAL DE TIMON **ESCALA:** 1/25000

CREA.: 22943-PI/MA **TOPÓGRAFO:** FRANCISCO ALBINO **DATA :** JAN/2016